

18. April 2012

Leitbild Naherholung Töss



Rotzler Krebs Partner GmbH
Landschaftsarchitekten BSLA
Lagerplatz 21
CH-8400 Winterthur
T +41 52 269 08 60
www.rkp.ch

18. April 2012 | ac

Ausgangslage + Projektziele

Ausgangslage + Projektziele

- Potential für die Erholung entlang der Fließgewässer besser nutzen
- Anliegen der Bevölkerung aus ‚Projekt Töss‘
- Winterthur ohne Seeanstoss › Flussläufe besser nutzen




1087.01 Leitbild Naherholung Töss, Winterthur
Rotzler Krebs Partner Landschaftsarchitekten

3


Ausgangslage + Projektziele

Schwerpunkte zur Aufwertung von Gewässern

- Aufwertung Fließgewässer als Erholungs-, Natur- und Landschaftsraum
- Vorranggebiet für naturnahe und ästhetisch hochwertige Gestaltung der Fließgewässer

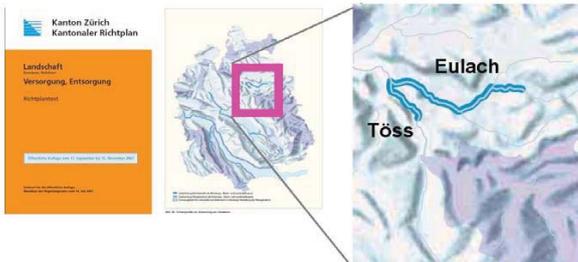

- Töss als Schwerpunkt im kantonalen Richtplan zur Aufwertung als Erholungs- + Naturraum
- ‚Genereller Wasserbauplan Winterthur als Grundlage für Leitbild Naherholung

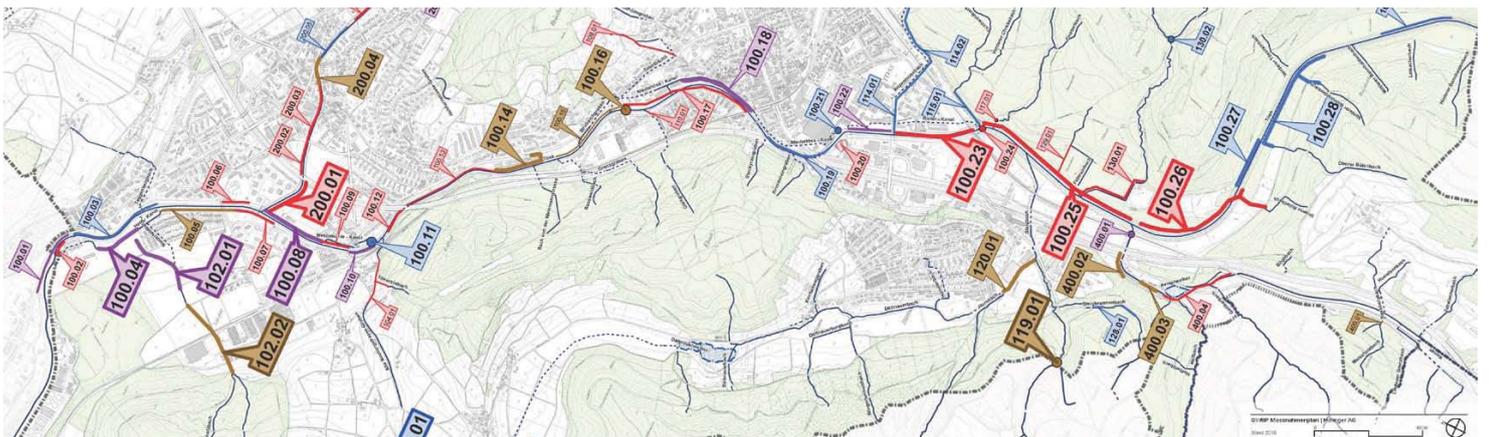

1087.01 Leitbild Naherholung Töss, Winterthur
Rotzler Krebs Partner Landschaftsarchitekten

4

Partizipationsprozess

- Einbezug Quartierbevölkerung, Stadt + Kanton



1087.01 Leitbild Naherholung Töss, Winterthur
Rotzler Krebs Partner Landschaftsarchitekten

5

Prolog: ein Blick auf den Tössraum

6

„Tossa“

...ein gezähmter Wildfluss




1087.01 Leitbild Naherholung Töss, Winterthur
Rotzler Krebs Partner Landschaftsarchitekten

7

Kontext Tösstal

- ländlich geprägtes Tösstal
- urban geprägtes Stadtgebiet
- Nutzungsdruck / eingeschränkter Gewässerraum

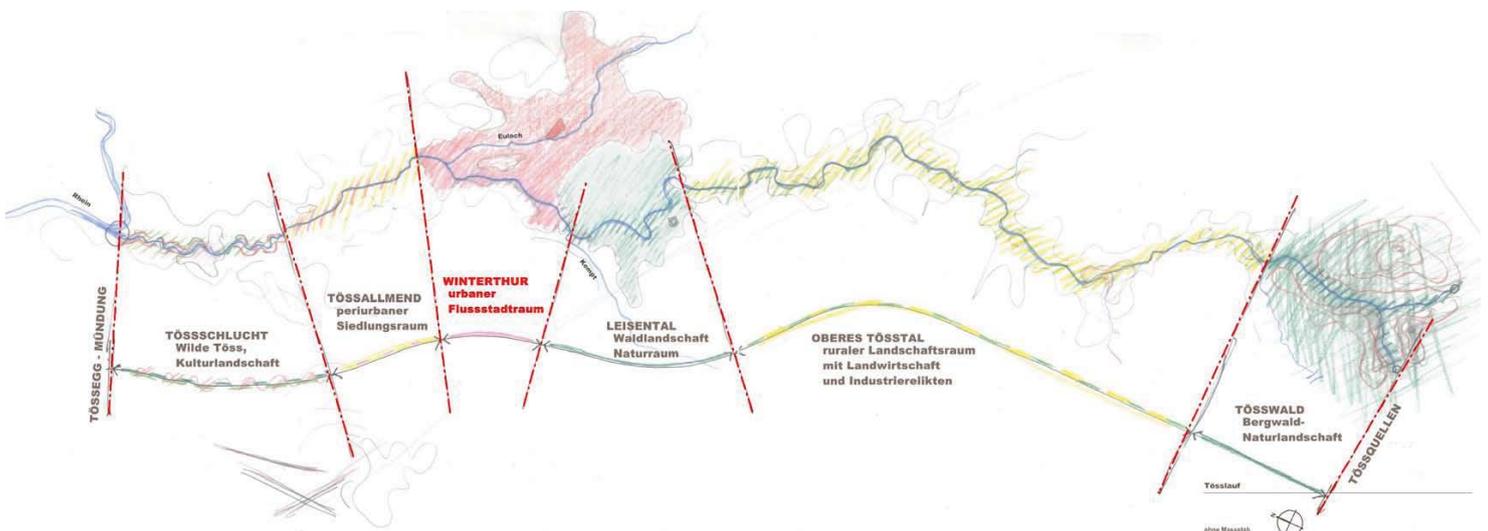


1087.01 Leitbild Naherholung Töss, Winterthur
Rotzler Krebs Partner Landschaftsarchitekten

8

Kontext Stadt

- enger Bezug zu Töss und Wülflingen
- übergeordnete Bedeutung für die ganze Stadt
- bedeutendes Potential als ‚grüne Lebensader‘
- unterschiedlich geprägte Sequenzen
- Autobahnüberdeckung: ‚missing link‘

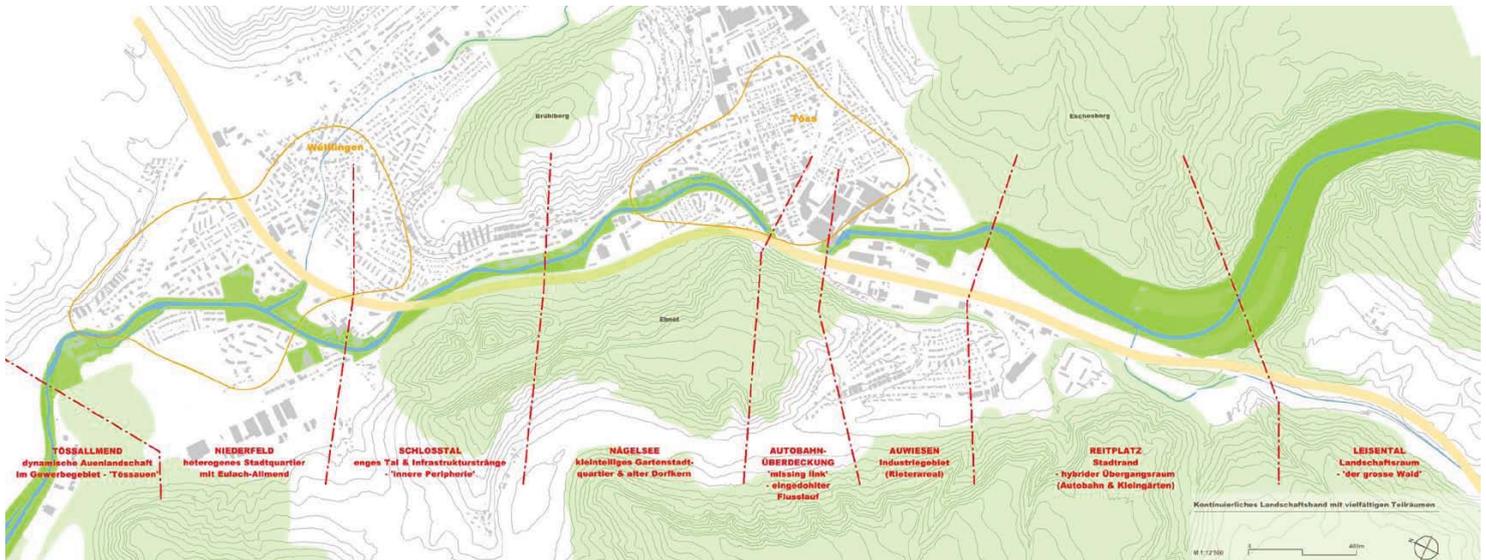


1087.01 Leitbild Naherholung Töss, Winterthur
Rotzler Krebs Partner Landschaftsarchitekten

9

Tösskorrektur


- heutige Erscheinung geprägt durch Tösskorrektur 1872
- umfangreiche Hochwasserschutzmassnahmen
- Begradigung des mäandrierenden Flusslaufs
- Schwellen und Uferverbauungen

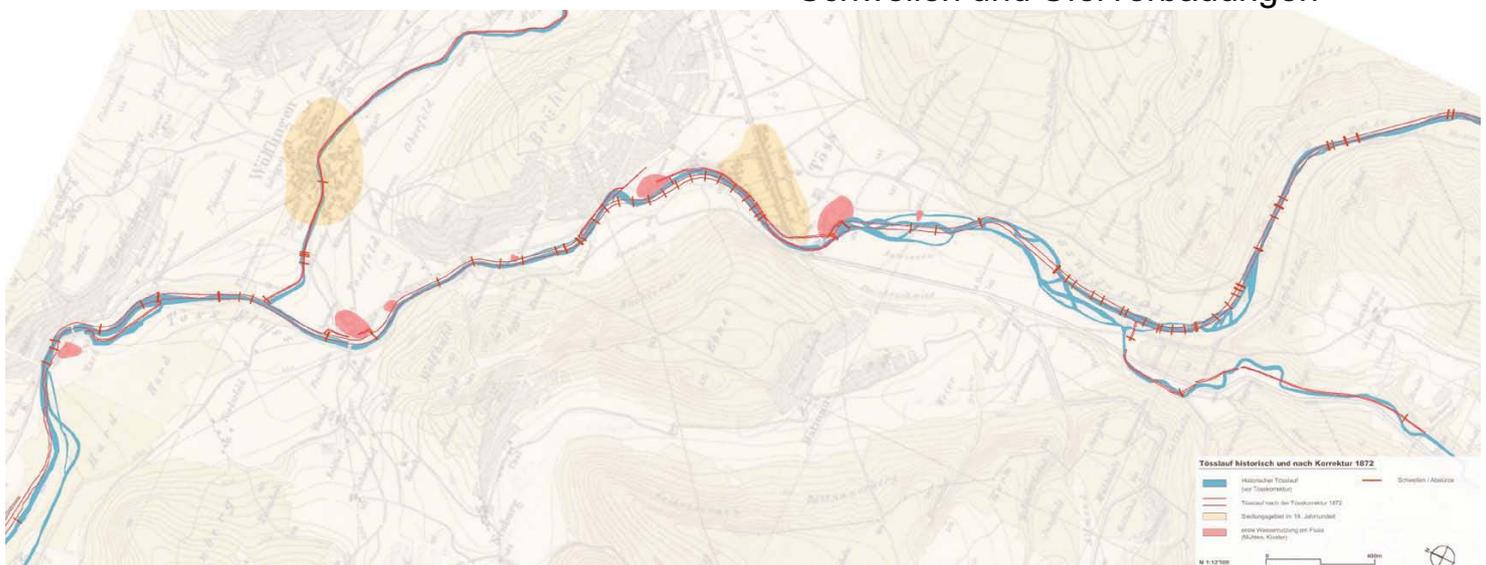

1087.01 Leitbild Naherholung Töss, Winterthur
Rotzler Krebs Partner Landschaftsarchitekten

10

Wasserkraft + Industriekultur

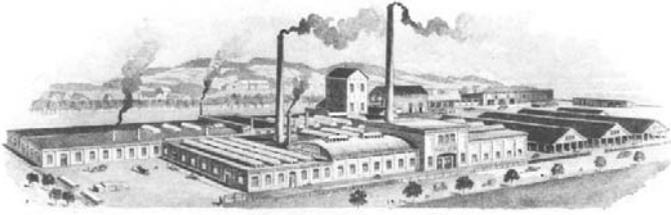


- treibende Kraft für die industrielle Revolution
- Entwicklung der Industriestadt
- historisch bedeutendes kulturelles Erbe im Tössraum



1087.01 Leitbild Naherholung Töss, Winterthur
Rotzler Krebs Partner Landschaftsarchitekten

11

Wasserkraft + Industriekultur

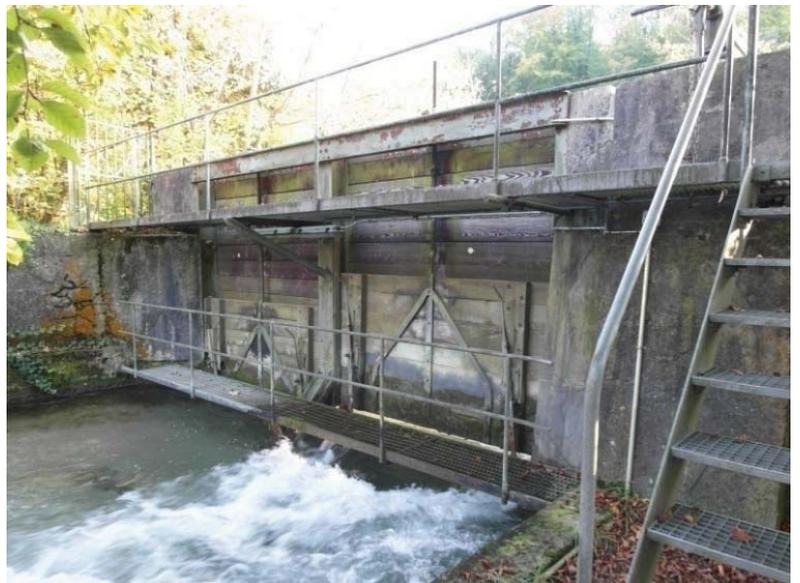

1087.01 Leitbild Naherholung Töss, Winterthur
Rotzler Krebs Partner Landschaftsarchitekten

12

Projektidee


1087.01 Leitbild Naherholung Töss, Winterthur
Rotzler Krebs Partner Landschaftsarchitekten

13

Ein ‚wilder Landschafts-Park‘ als Erholungsraum

Tössraum als naturnahen Landschafts-park weiterentwickeln

- umfasst idyllische Naturräume
- städtisch-industriell geprägte Räume
- vielfältige Perlenkette von Orten + Ereignissen
- eine grüne Ader in der Stadt

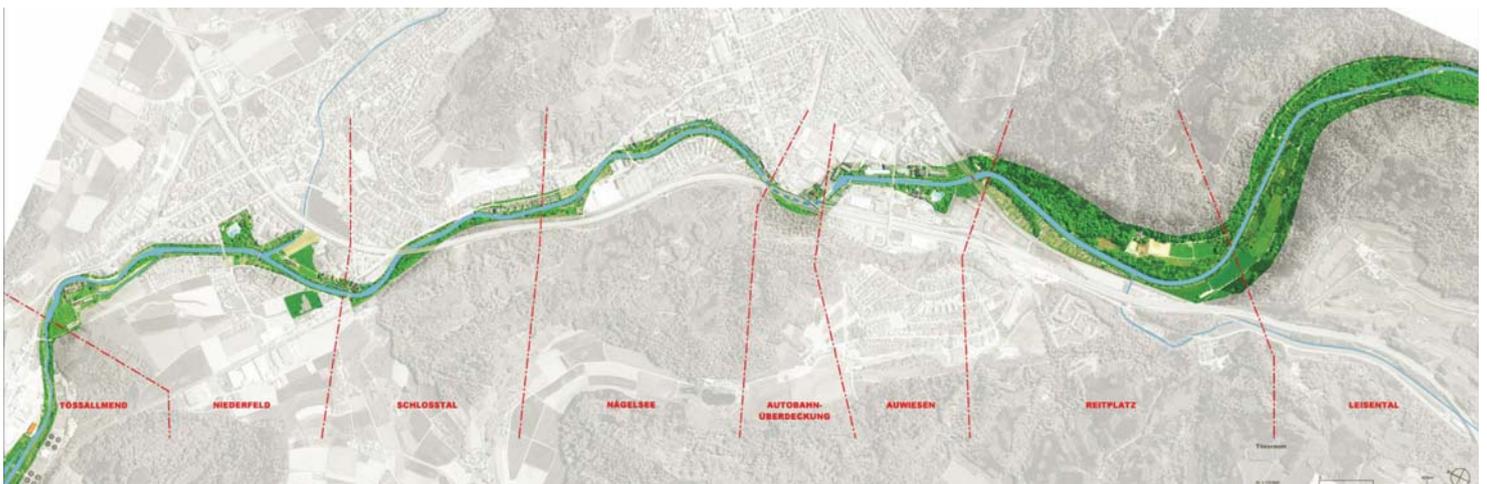

1087.01 Leitbild Naherholung Töss, Winterthur
Rotzler Krebs Partner Landschaftsarchitekten

14

Vorhandene Qualitäten als Ausgangspunkt

ein latenter Park – Bestehendes stärken



1087.01 Leitbild Naherholung Töss, Winterthur
Rotzler Krebs Partner Landschaftsarchitekten

15

Vorhandene Qualitäten als Ausgangspunkt



1087.01 Leitbild Naherholung Töss, Winterthur
Rotzler Krebs Partner Landschaftsarchitekten

16

Vorhandene Qualitäten als Ausgangspunkt



1087.01 Leitbild Naherholung Töss, Winterthur
Rotzler Krebs Partner Landschaftsarchitekten

17

Vorhandene Qualitäten als Ausgangspunkt



1087.01 Leitbild Naherholung Töss, Winterthur
Rotzler Krebs Partner Landschaftsarchitekten

18

Vorhandene Qualitäten als Ausgangspunkt



1087.01 Leitbild Naherholung Töss, Winterthur
Rotzler Krebs Partner Landschaftsarchitekten

Vorhandene Qualitäten als Ausgangspunkt




1087.01 Leitbild Naherholung Töss, Winterthur
Rotzler Krebs Partner Landschaftsarchitekten

Identitätsstiftende Namensgebung



- ‚Tösspark‘ im öffentlichen Bewusstsein verankern

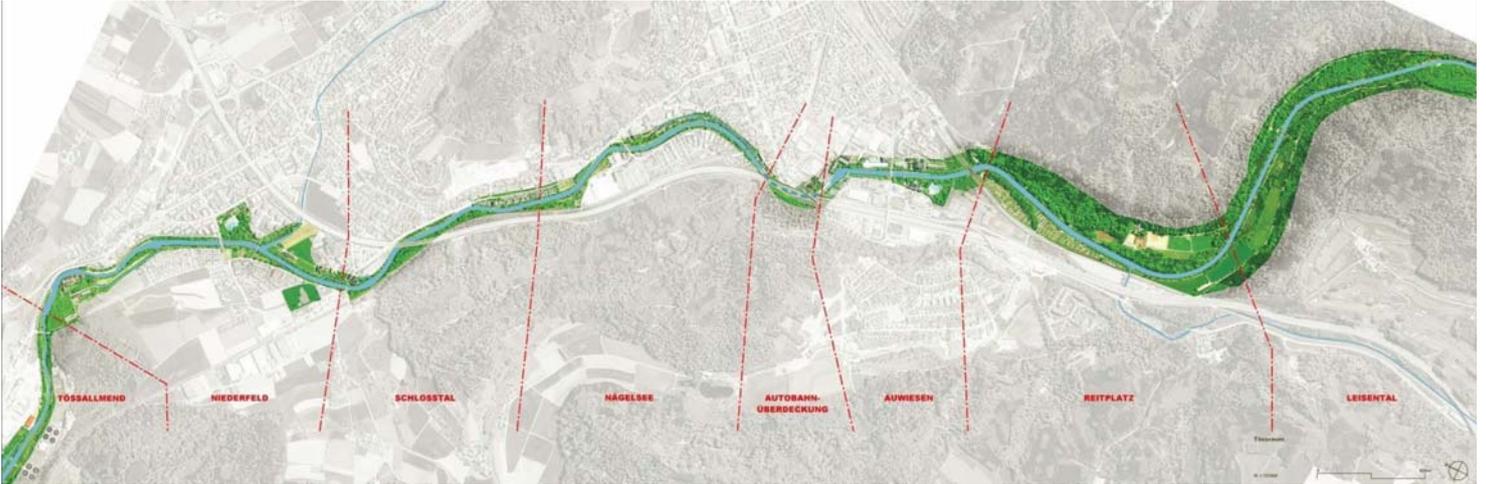


1087.01 Leitbild Naherholung Töss, Winterthur
Rotzler Krebs Partner Landschaftsarchitekten

21

Identitätsstiftende Namensgebung

- Signaletik unterstützt Wahrnehmung

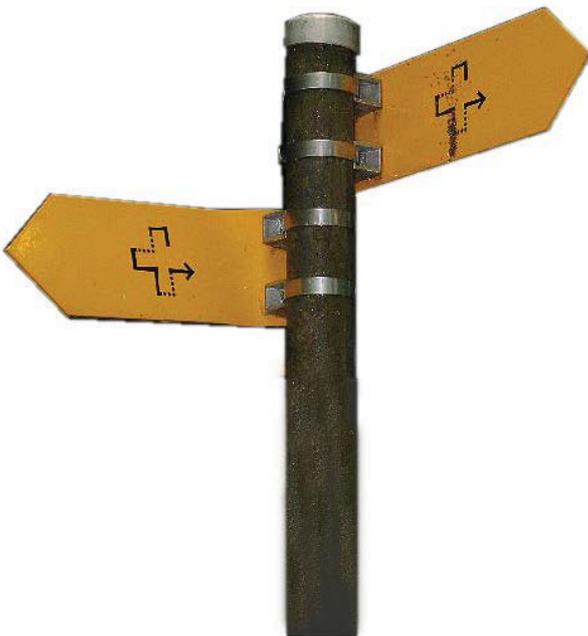

1087.01 Leitbild Naherholung Töss, Winterthur
Rotzler Krebs Partner Landschaftsarchitekten

22

Landschaftliche Gestaltung

- ein Naturraum in der Stadt
- mit wasserbaulichen / landschaftlichen Mitteln geformt (nicht gärtnerisch gestaltet!)




Abgipfeln

1087.01 Leitbild Naherholung Töss, Winterthur
Rotzler Krebs Partner Landschaftsarchitekten

23

Synthese unterschiedlicher Ansprüche

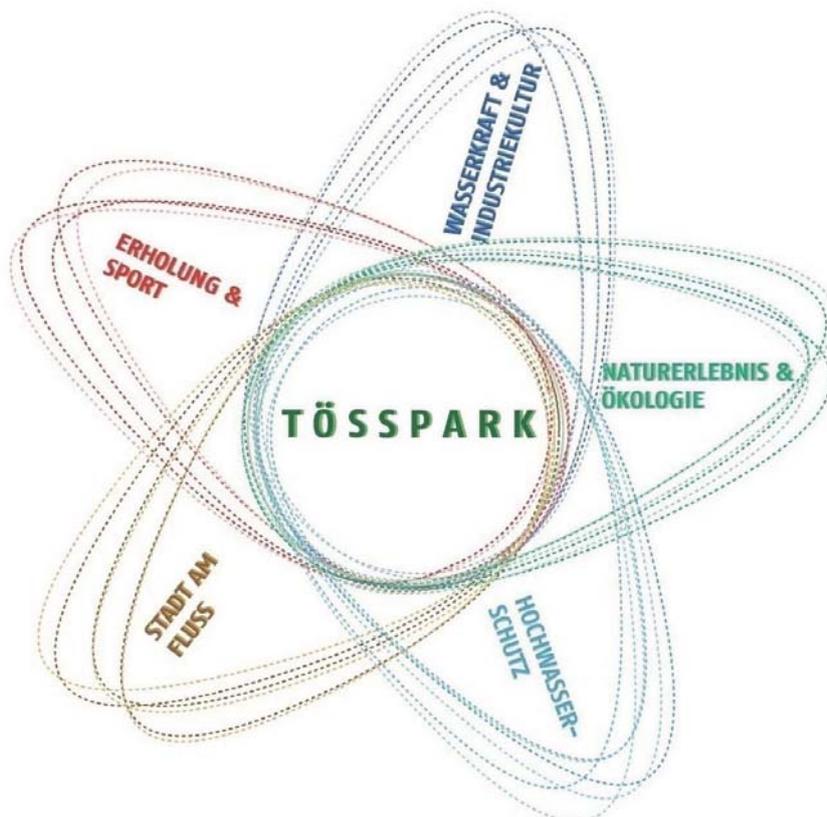

1087.01 Leitbild Naherholung Töss, Winterthur
Rotzler Krebs Partner Landschaftsarchitekten

24

Leitbild Naherholung Tössraum


Gestaltungsstrategie

- _ aus dem Bestand entwickeln
- _ räumliche Kontinuität fördern
- _ Flussbezug stärken
- _ Aufenthalt am Fluss aufwerten
- _ wechselnde Nutzungsabschnitte ausbilden
- _ Umsetzung in unabhängigen Teilschritten

Räumliche Kontinuität fördern

Kontinuierliches Landschaftsband durch die Stadtlandschaft

- Einbezug angrenzender Freiräume schafft Synergien
- saisonal ungenutzte Freibäder zum Flussraum öffnen

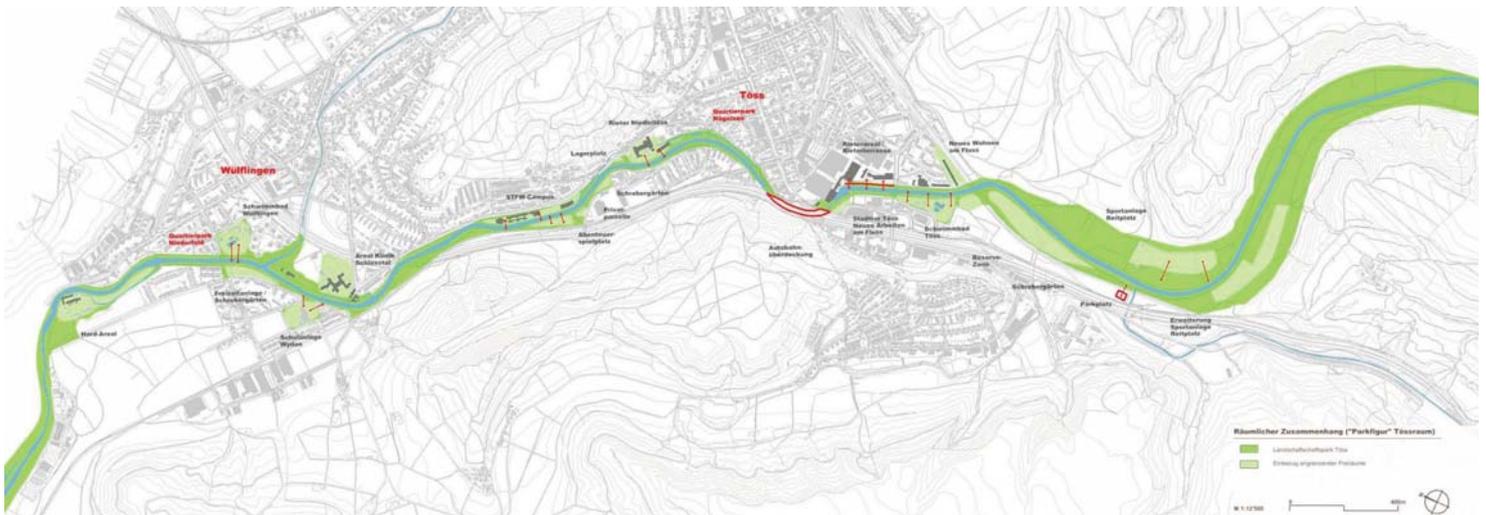

1087.01 Leitbild Naherholung Töss, Winterthur
Rotzler Krebs Partner Landschaftsarchitekten

27

Räumliche Kontinuität fördern




1087.01 Leitbild Naherholung Töss, Winterthur
Rotzler Krebs Partner Landschaftsarchitekten

28

Räumliche Kontinuität fördern

Durchgehender Bewegungsraum mit
beidseitigen Wegen

- Fussgänger und Velo in Koexistenz

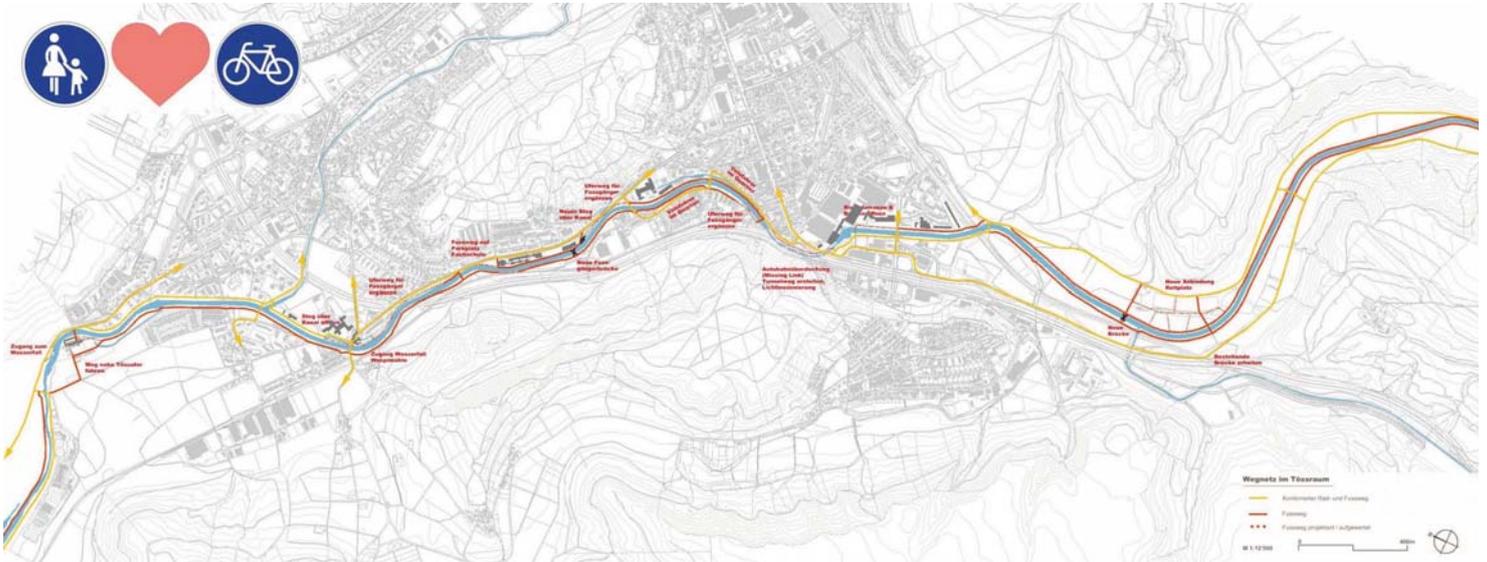

1087.01 Leitbild Naherholung Töss, Winterthur
Rotzler Krebs Partner Landschaftsarchitekten

Räumliche Kontinuität fördern

unterschiedliche Wegstrecken



1087.01 Leitbild Naherholung Töss, Winterthur
Rotzler Krebs Partner Landschaftsarchitekten

Räumliche Kontinuität fördern

Neue Wegverbindung unter Autobahnüberdeckung

- Referenzprojekt Limmattalautobahn Schlieren



1087.01 Leitbild Naherholung Töss, Winterthur
Rotzler Krebs Partner Landschaftsarchitekten



31

Licht im Tössraum



Quaibrücke, Zürich

- Naturraum ohne Fusswegbeleuchtung
- Brücken als illuminierte Querungen auszeichnen




1087.01 Leitbild Naherholung Töss, Winterthur
Rotzler Krebs Partner Landschaftsarchitekten

32

Flussbezug stärken

Erlebbarkeit verbessern

- freigestellte Sichtbezüge
- Zugänge zum Wasser

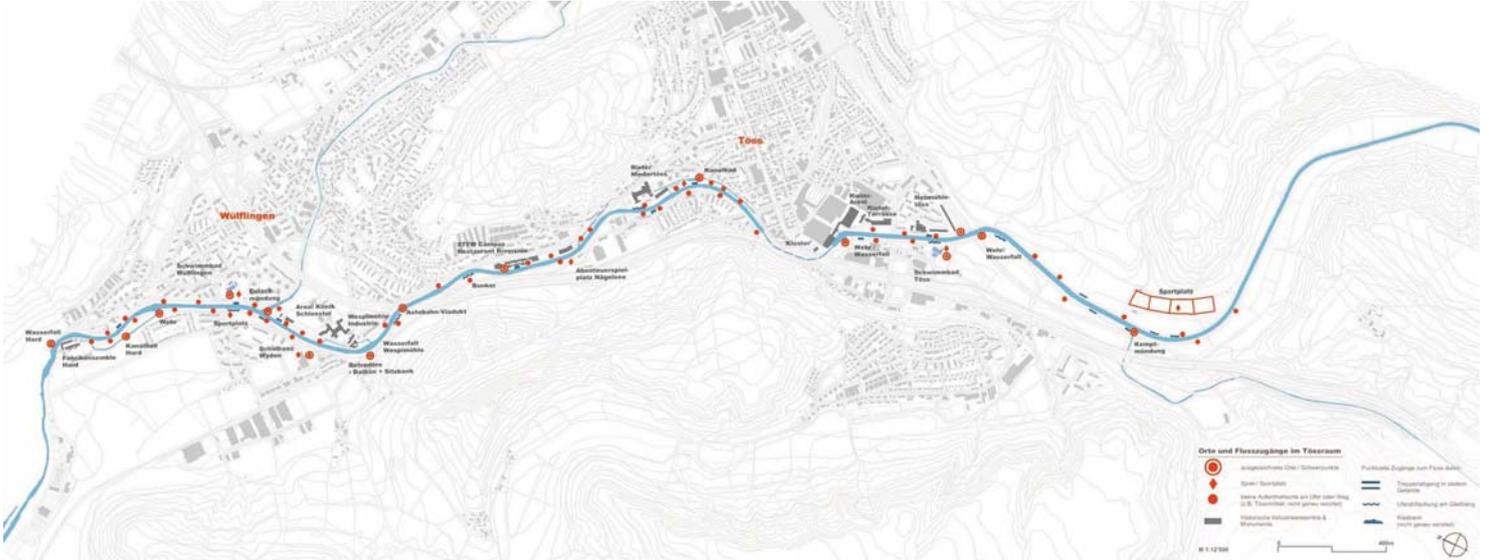


1087.01 Leitbild Naherholung Töss, Winterthur
Rotzler Krebs Partner Landschaftsarchitekten

Flussbezug stärken



1087.01 Leitbild Naherholung Töss, Winterthur
Rotzler Krebs Partner Landschaftsarchitekten

Flussbezug stärken

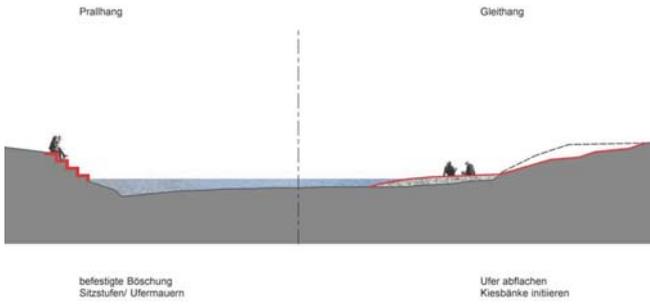

Flusslauf revitalisieren durch örtliche Eingriffe

- Initiierung von Kiesbänken
- Wechselspiel von natürlichen + gebauten Ufern
- Linearität Fabrikkanäle als Geschichtsspuren erhalten



1087.01 Leitbild Naherholung Töss, Winterthur
Rotzler Krebs Partner Landschaftsarchitekten

35

Flussbezug stärken



- Aufweitung Eulachmündung als ökologische Aufwertung



1087.01 Leitbild Naherholung Töss, Winterthur
Rotzler Krebs Partner Landschaftsarchitekten

36

Flussbezug stärken



- naturräumliche Potentiale stärken durch Revitalisierung




1087.01 Leitbild Naherholung Töss, Winterthur
Rotzler Krebs Partner Landschaftsarchitekten

37

Stadträumliche Orientierung zum Fluss stärken

- Entwicklungsgebiete mit dem Fluss in Bezug setzen

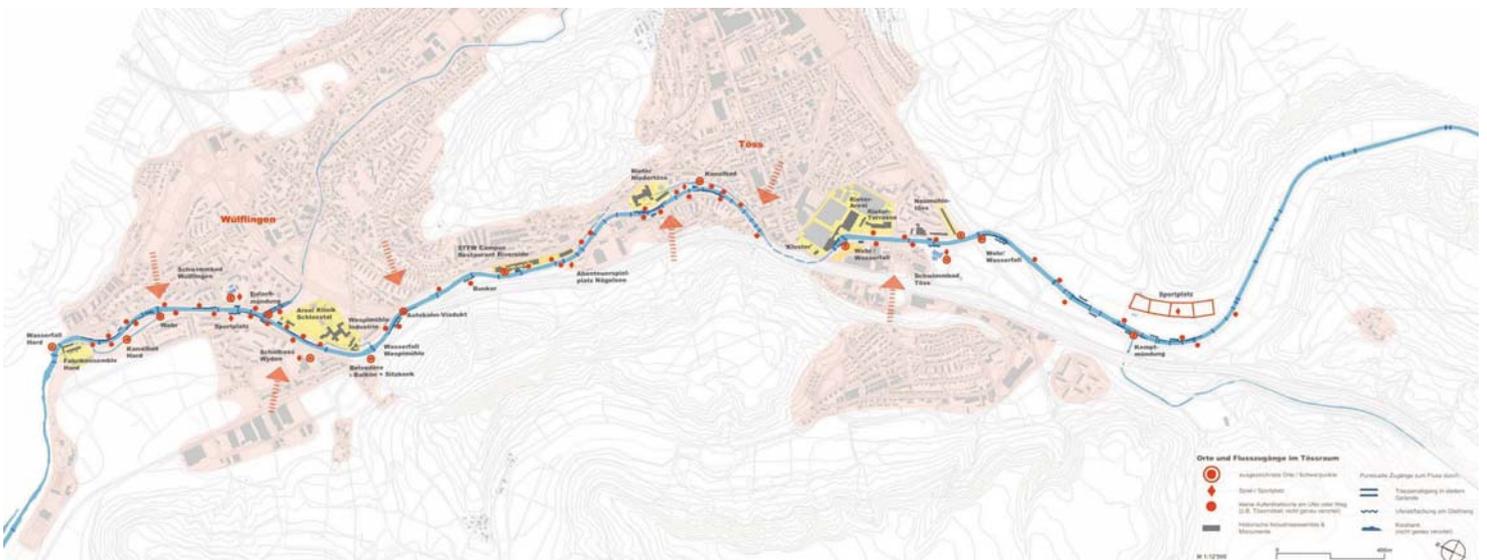

1087.01 Leitbild Naherholung Töss, Winterthur
Rotzler Krebs Partner Landschaftsarchitekten

38

Stadträumliche Orientierung zum Fluss stärken

- unattraktive Rückseiten aufwerten
- erlebbare Wasserkraftanlagen



1087.01 Leitbild Naherholung Töss, Winterthur
Rotzler Krebs Partner Landschaftsarchitekten

39

Aufenthalt am Fluss aufwerten

Aufenthaltsorte nah am Wasser

- Ufertreppen, Picnic-Plätze, Kiesbänke



1087.01 Leitbild Naherholung Töss, Winterthur
Rotzler Krebs Partner Landschaftsarchitekten


40

Aufenthalt am Fluss aufwerten



„Tössmöbel“

- spezifisch für den Naturraum entwickelt
- Tössraum zusammenhängend erkennbar
- modulartig + flexibel platzierbar
- ergänzt durch Feuerstellen + Abfalltonnen

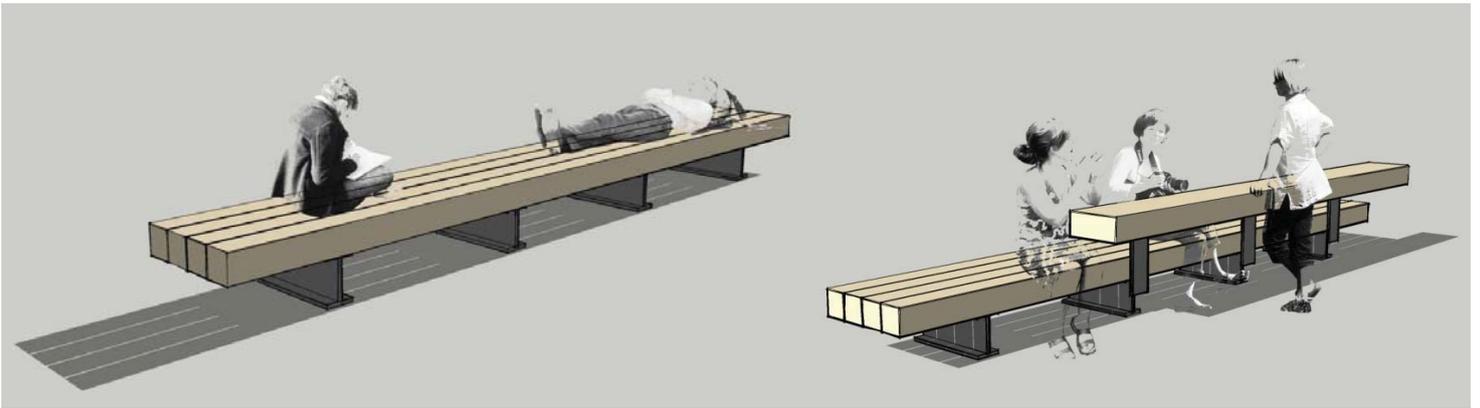

1087.01 Leitbild Naherholung Töss, Winterthur
Rotzler Krebs Partner Landschaftsarchitekten

41

Aufenthalt am Fluss aufwerten




1087.01 Leitbild Naherholung Töss, Winterthur
Rotzler Krebs Partner Landschaftsarchitekten

42

Wechselnde Nutzungsabschnitte

Nutzungskonzept Naherholung im Tössraum

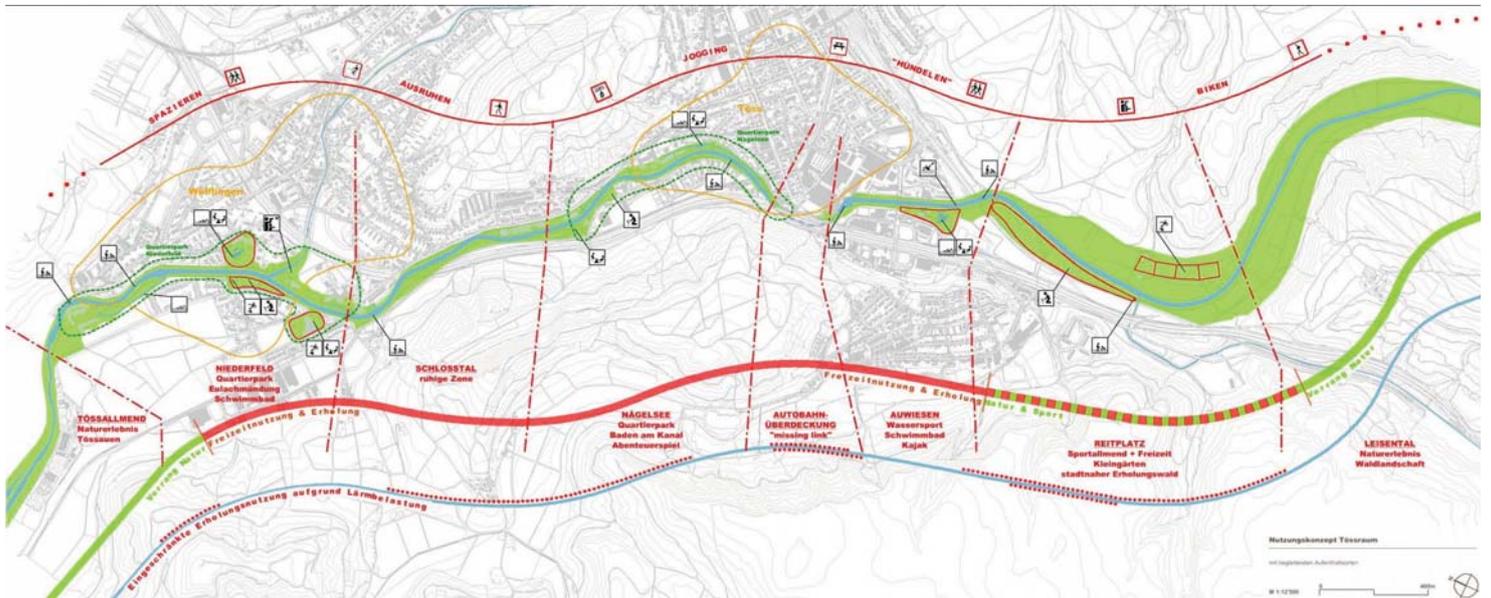

1087.01 Leitbild Naherholung Töss, Winterthur
Rotzler Krebs Partner Landschaftsarchitekten

43

Wechselnde Nutzungsabschnitte

naturbezogener ‚Bewegungspark‘

- Naherholung vor der Haustüre
- unterschiedlicher Nutzungsvorrang: Natur/Erholung
- Flussabschnitte mit starken Lärmimmissionen zurückhaltend ‚programmiert‘




1087.01 Leitbild Naherholung Töss, Winterthur
Rotzler Krebs Partner Landschaftsarchitekten

44

Wechselnde Nutzungsabschnitte

kontinuierliche Aktivitäten auf ganzer Länge
- spazieren, biken, ausruhen und grillieren

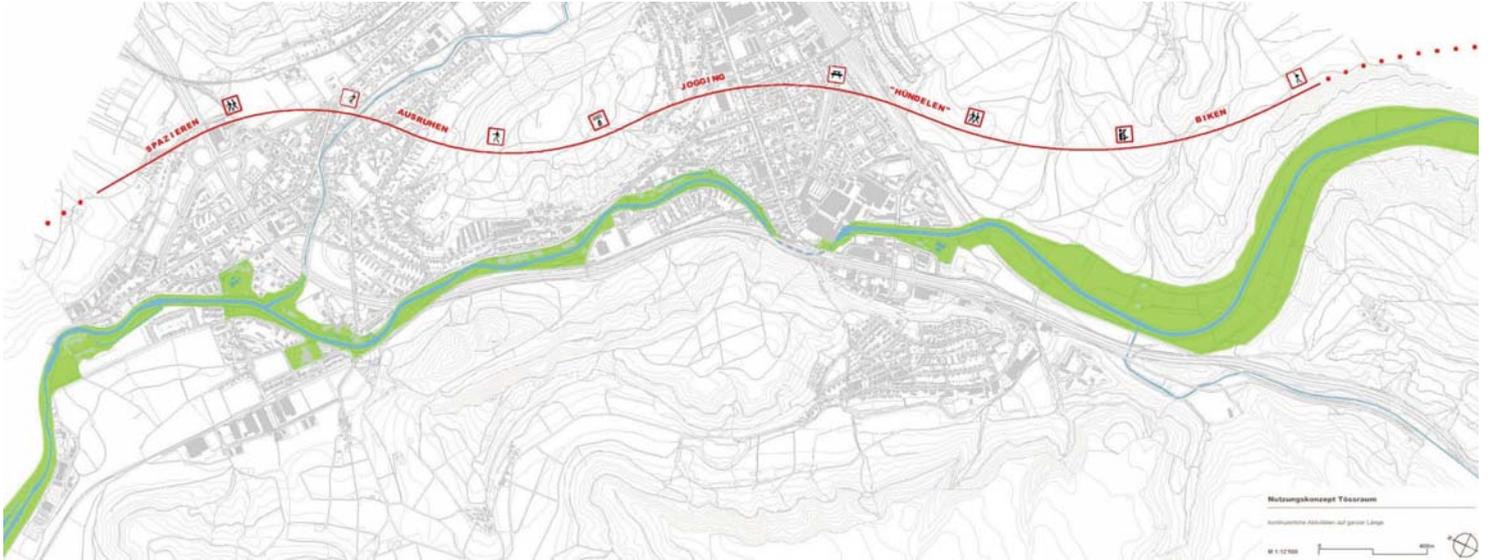

1087.01 Leitbild Naherholung Töss, Winterthur
Rotzler Krebs Partner Landschaftsarchitekten

45

Wechselnde Nutzungsabschnitte

kontinuierliche Aktivitäten auf ganzer Länge
- spazieren, biken, ausruhen und grillieren




1087.01 Leitbild Naherholung Töss, Winterthur
Rotzler Krebs Partner Landschaftsarchitekten

46

Wechselnde Nutzungsabschnitte

ortsbezogene Nutzungen

- Badeorte, Spielplätze, Sportanlagen, Kleingärten
- Quartierschwerpunkte mit intensiver Erholungsnutzung: Quartierparks Nägelsee + Niederfeld

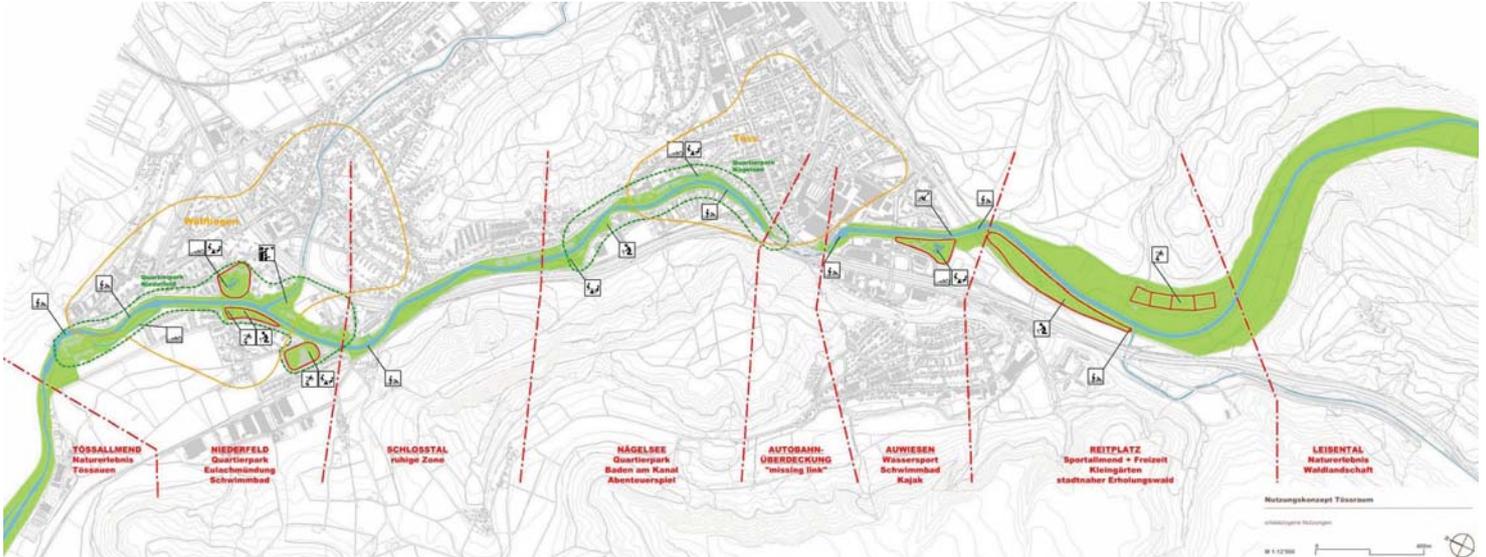


1087.01 Leitbild Naherholung Töss, Winterthur
Rotzler Krebs Partner Landschaftsarchitekten

47

Wechselnde Nutzungsabschnitte

ortsbezogene Nutzungen

- Badeorte, Spielplätze, Sportanlagen, Kleingärten

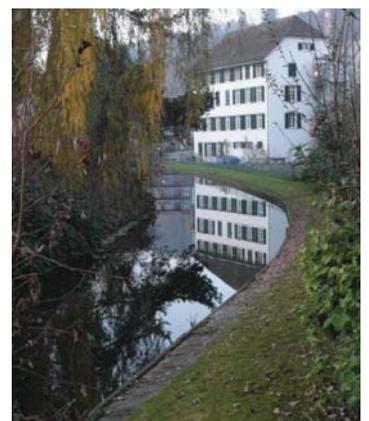


1087.01 Leitbild Naherholung Töss, Winterthur
Rotzler Krebs Partner Landschaftsarchitekten

48

Umsetzung in unabhängigen Teilschritten

zielgerichteter Einsatz der Investitionsmittel

- Umsetzung im Zuge von Infrastruktur- + Wasserbaumaßnahmen
- Finanzierungsmöglichkeiten durch Förderprogramme prüfen

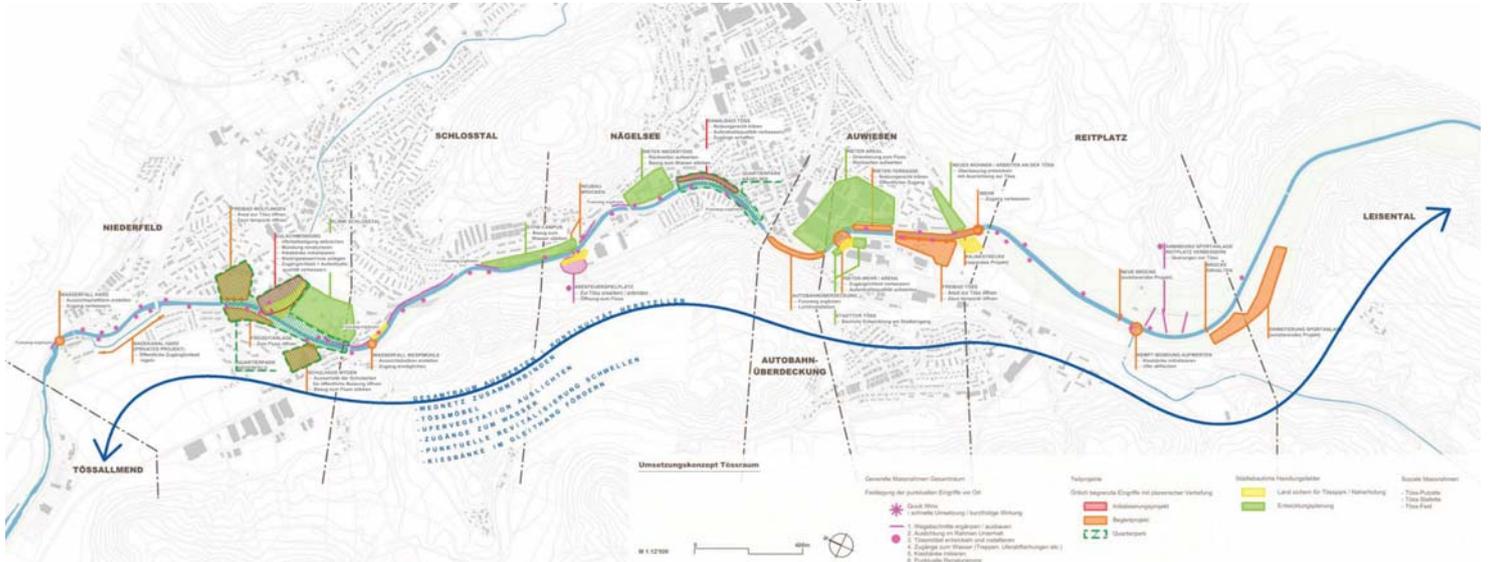


1087.01 Leitbild Naherholung Töss, Winterthur
Rotzler Krebs Partner Landschaftsarchitekten

49

Umsetzung in unabhängigen Teilschritten

kurzfristig umsetzbare Quick-win's

- Ergänzung Wegnetz
- Setzung 'Tössmöbel'
- Auslichten Ufergehölze
- Zugänge zum Wasser

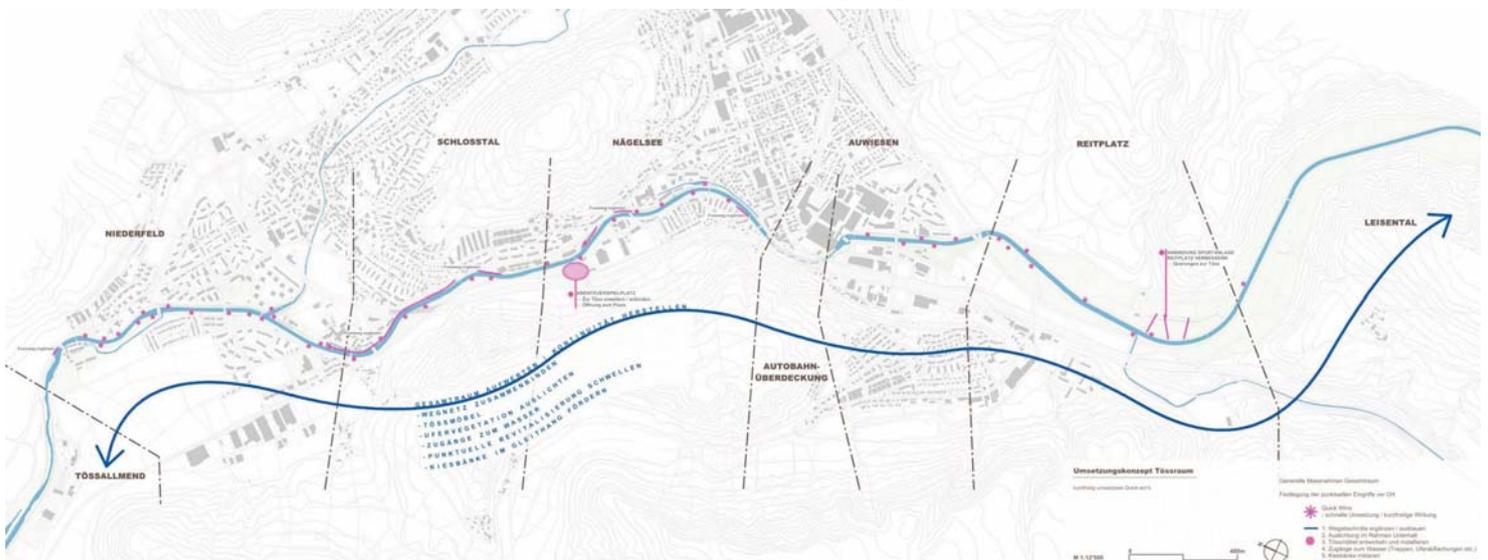


1087.01 Leitbild Naherholung Töss, Winterthur
Rotzler Krebs Partner Landschaftsarchitekten

50

Umsetzung in unabhängigen Teilschritten

Teilprojekte

- Revitalisierung Flusslauf
- Öffnung der Freibäder
- Aufwertung der Mündungsbereiche von Kempt + Eulach
- Quartierparks Nägelsee + Niederfeld

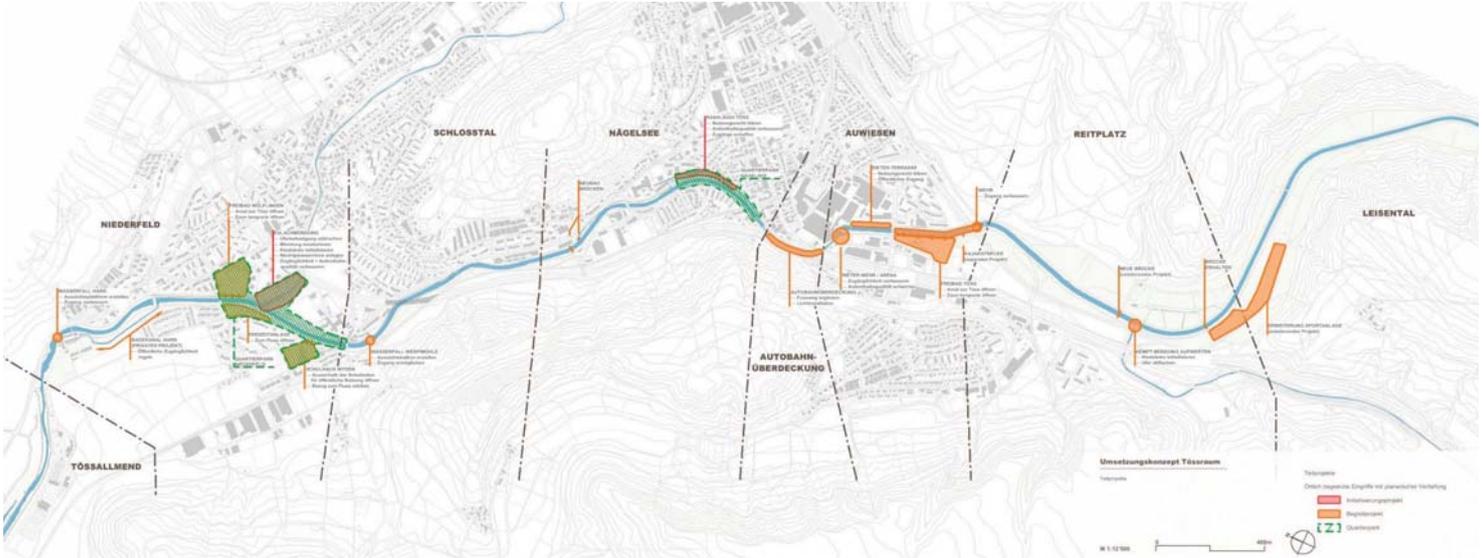


1087.01 Leitbild Naherholung Töss, Winterthur
Rotzler Krebs Partner Landschaftsarchitekten

51

Umsetzung in unabhängigen Teilschritten

städtebauliche Handlungsfelder

- Landsicherung prioritär
- Entwicklungsplanung mit Tösspark abstimmen

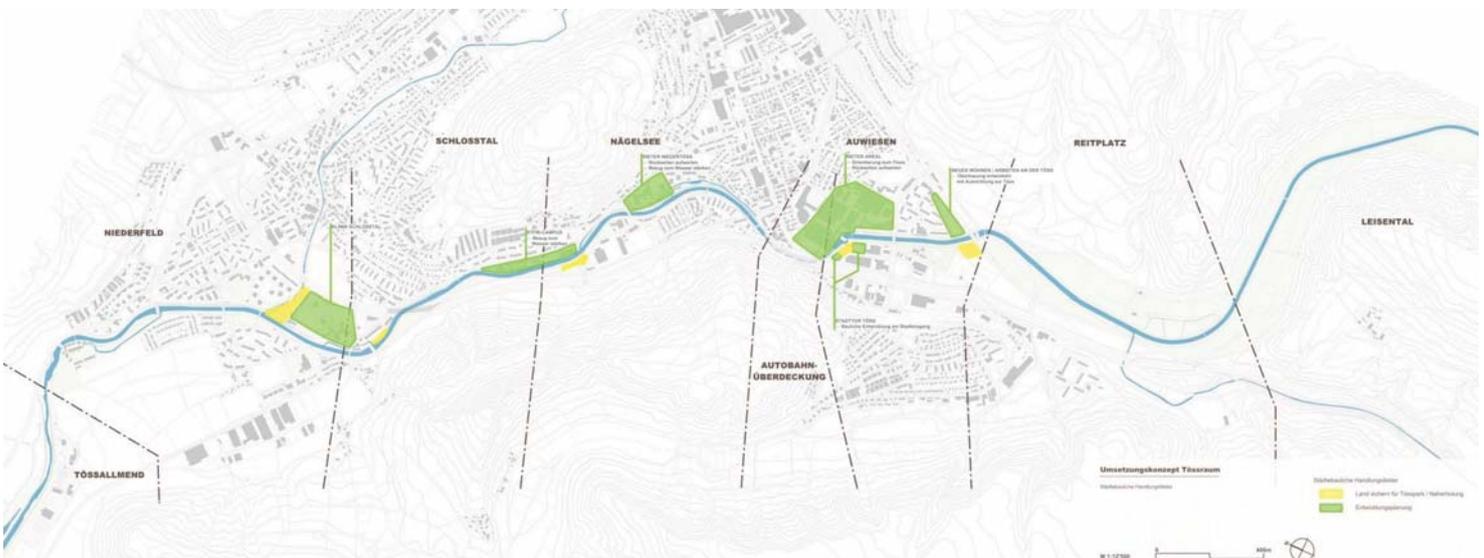

1087.01 Leitbild Naherholung Töss, Winterthur
Rotzler Krebs Partner Landschaftsarchitekten

52

Kunst im Tössraum



- Kunstintervention an ausgezeichneten Orten
- Landmark mit Flussbezug
- in der Tradition der Kulturstadt Winterthur



1087.01 Leitbild Naherholung Töss, Winterthur
Rotzler Krebs Partner Landschaftsarchitekten

53

Kunst im Tössraum



„Drift Structure“ Zellwegerpark Uster, Tadashi Kawamata



„Cube“ Zellwegerpark Uster, Sol LeWitt

1087.01 Leitbild Naherholung Töss, Winterthur
Rotzler Krebs Partner Landschaftsarchitekten

54

Leitbildplan



1087.01 Leitbild Naherholung Töss, Winterthur
Rotzler Krebs Partner Landschaftsarchitekten

55

Ausblick: ‚im Tösspark...‘


1087.01 Leitbild Naherholung Töss, Winterthur
Rotzler Krebs Partner Landschaftsarchitekten

56

Aufenthalt entlang der Töss...



Kanalbad Nägelsee

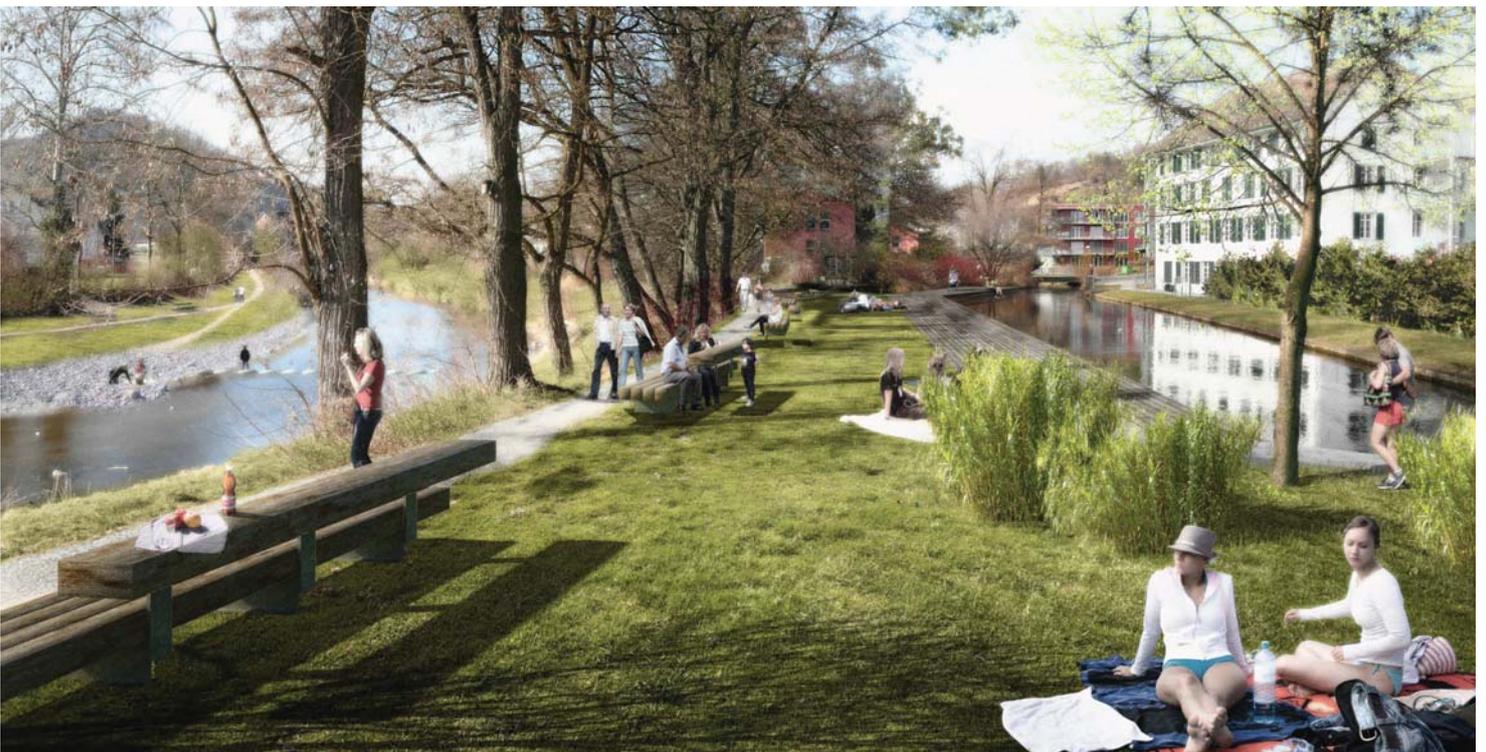

der ‚Tösspark‘...



- ... Naherholung vor der Haustüre
- ... Naturerlebnis in der Stadt
- ... Aufenthalt am Wasser
- ... ein erkennbarer Raum
- ... ein Baustein für die Gartenstadt

